



Maître d'ouvrage :
SCCV PLAISANCE
5 RUE DU BOSPHORE 35000 RENNES

Promoteurs :

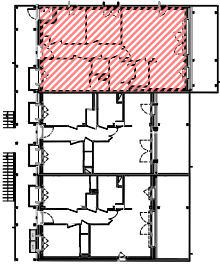

RUE DE PLAISANCE
- RENNES

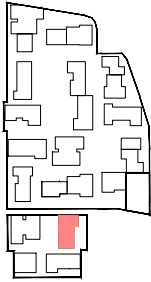

LOGEMENT N° 6.B.2.03
Type T4 - R+2 - indice A

| DESIGNATION | SURFACE HABITABLE (m ²) |
|-----------------------|-------------------------------------|
| Entrée + placard | 9.10 |
| Séjour / cuisine | 32.90 |
| Chambre 01 | 11.60 |
| Salle d'eau privative | 1.80 |
| Chambre 02 + placard | 9.40 |
| Chambre 03 | 9.10 |
| Cellier | 2.80 |
| Salle de Bain | 5.10 |
| WC | 2.00 |


TOTAL LOGEMENT 83.80 m²

Balcon 18.60 m²

Date : 15/03/22

Equipe de maîtrise d'oeuvre :
Claire Schorter - Maurer Gilbert - Béal Blancaert - Bourdet Rivasseau

*Des modifications sont susceptibles d'être apportées à ce plan en fonction des nécessités techniques ou réglementaires. Une différence maximale de 5% par rapport aux surfaces sera considérée comme admissible. Les surfaces, cotes, niveaux intérieurs et extérieurs sont approximatifs ; les rebords, faux-plafonds, gaines, équipements sanitaires et dimensions des carrelages sont figurés à titre indicatif et peuvent subir des modifications, changements d'emplacement ou ajouts. Les appareils ménagers, meubles, végétaux ne sont pas fournis (sauf indication dans la notice descriptive). La surface de chaque pièce est calculée avec son éventuel placard.

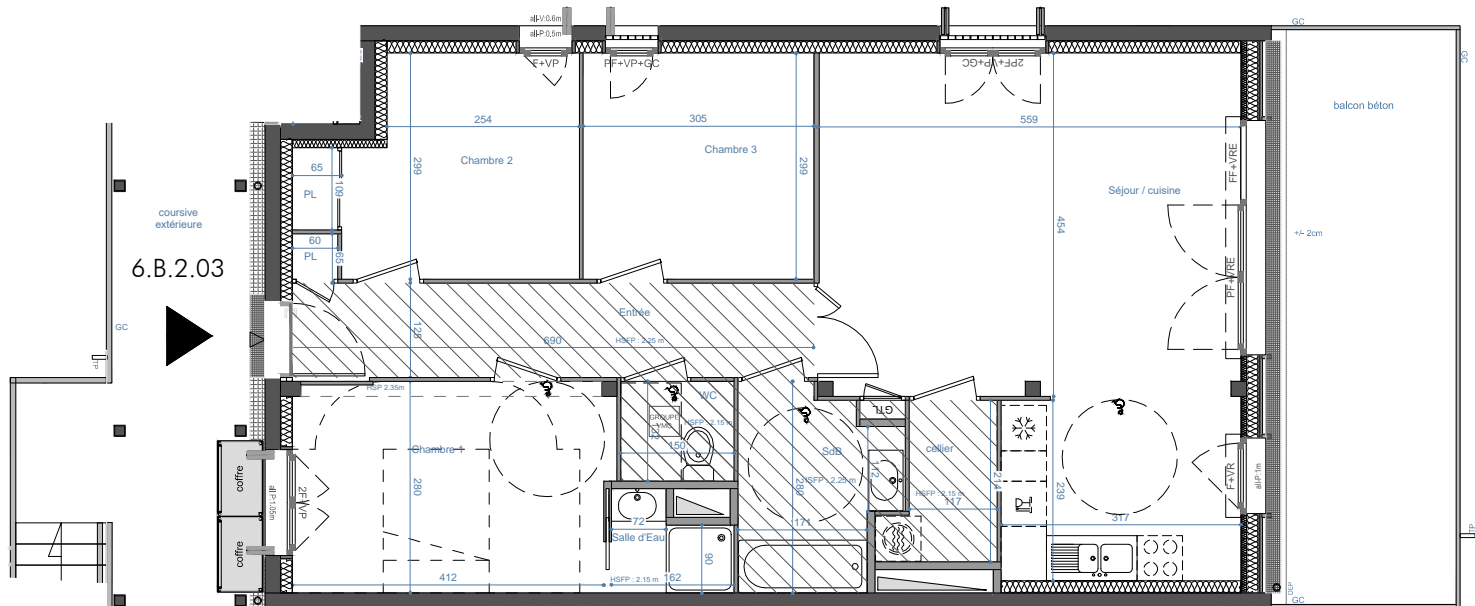

Legende :

HSP : hauteur sous poutre
HSPF : hauteur sous faux-plafond
GC : garde corps
PV : pare vue
GTL : tableau électrique

F : fenêtre
FF : fenêtre fixe
ALL P : allège Pleine
ALL V : allège vitrée
VP : Volet pliant
VR : Volet roulant
VRE : Volet roulant électrique
PF : porte fenêtre
PP : partie menuiserie pleine

lave linge
lave vaisselle
réfrigérateur
cuisson

faux plafond
caillebotis
cloture

gazon
bande plantée
talus

descente d'eau pluviale
marche
trop plein

